


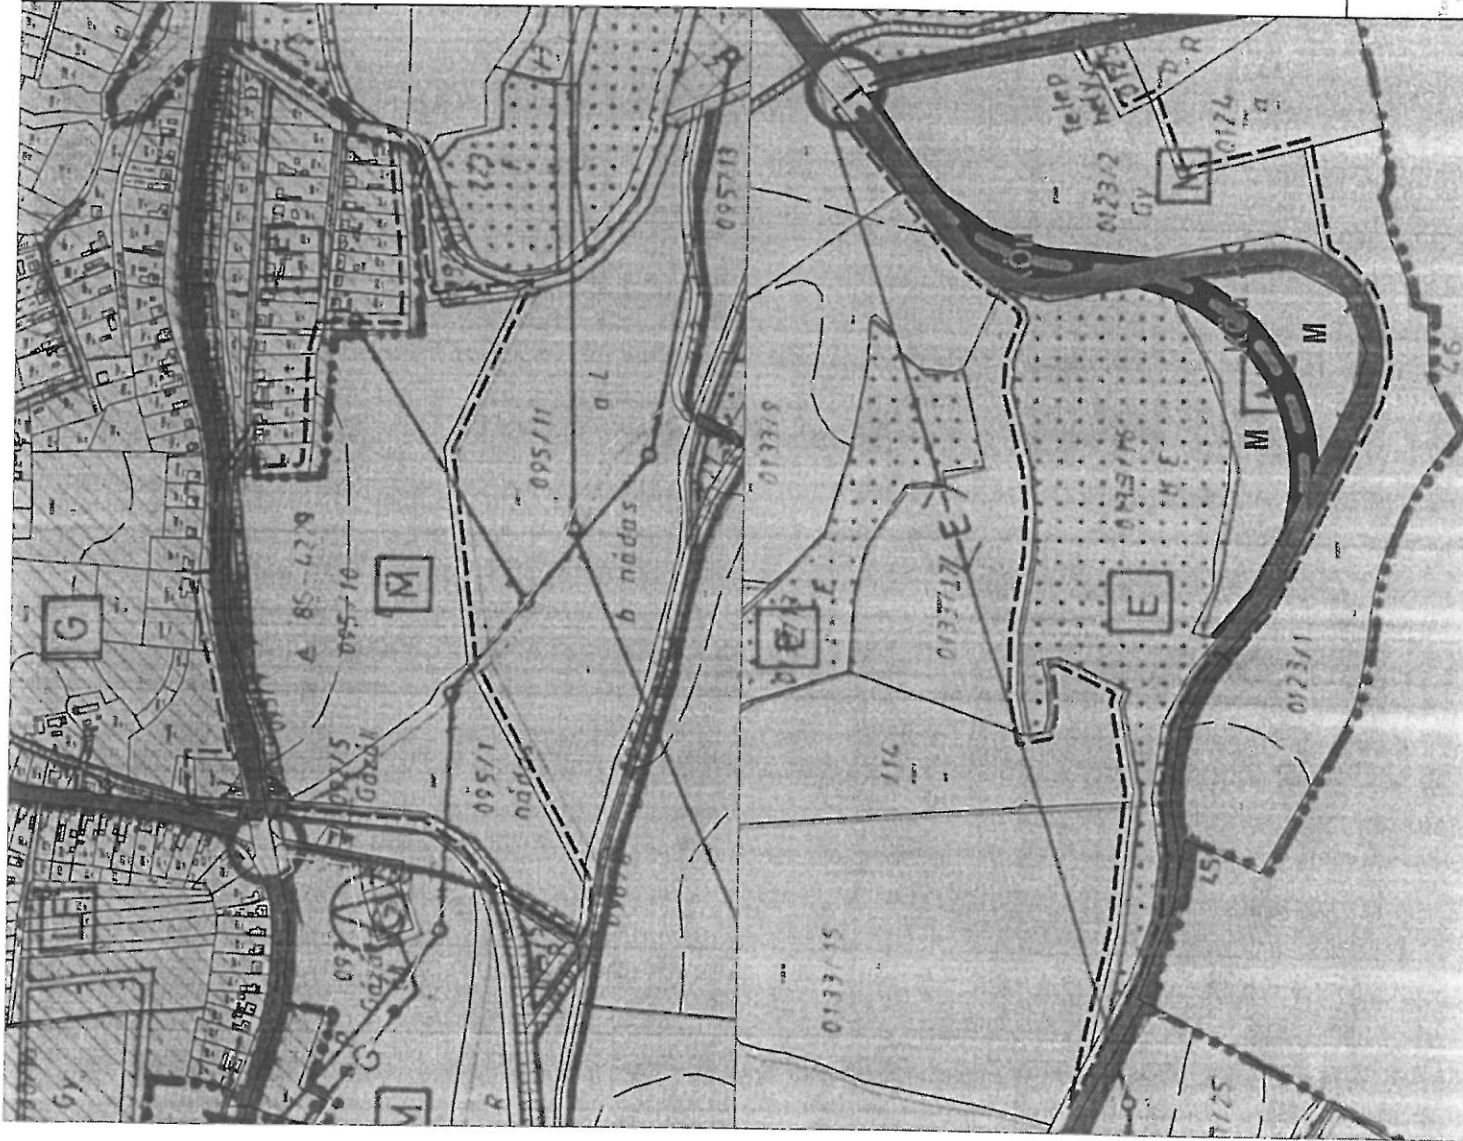

Jelmagyarázat

	módosítás tervezési részterülete		elektromos távvezeték
	igazgatási határ		földgázvezeték
	belterületi határ		szennyvíz gerincvezeték, nyomó
	vasútvonal		patak, tó, vízfolyás
	országos közút		felszínmozgás veszélyes terület
	önkormányzati gyűjtőút		erdőterület
	önkormányzati egyéb út		mezőgazdasági terület
	kerékpárút		vízgazdálkodási terület
	tervezett út		közeledési terület
	szintbeni közúti keresztezés		megszüntetendő jel
	szintbeni közúti - vasúti keresztezés		tervezett országos főút



Készült az állami alapadatok felhasználásával az Önkormányzat adatszolgáltatása alapján	
Név: Mátértenye Község Településrendezési Eszközének módosítása	Lélek: 314/2012. (XII. 8.) Korm. rend. 42. § szerinti ügymenet eljárási
Méret: M=1: 5 000	Dátum: 2020. október hó
Tervező: Csere Éva	Készítette: Heckenast Judit
Ellenőrzte: Farkas Szilvia	TSZT-M/1